

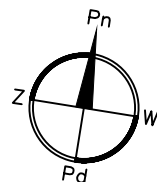


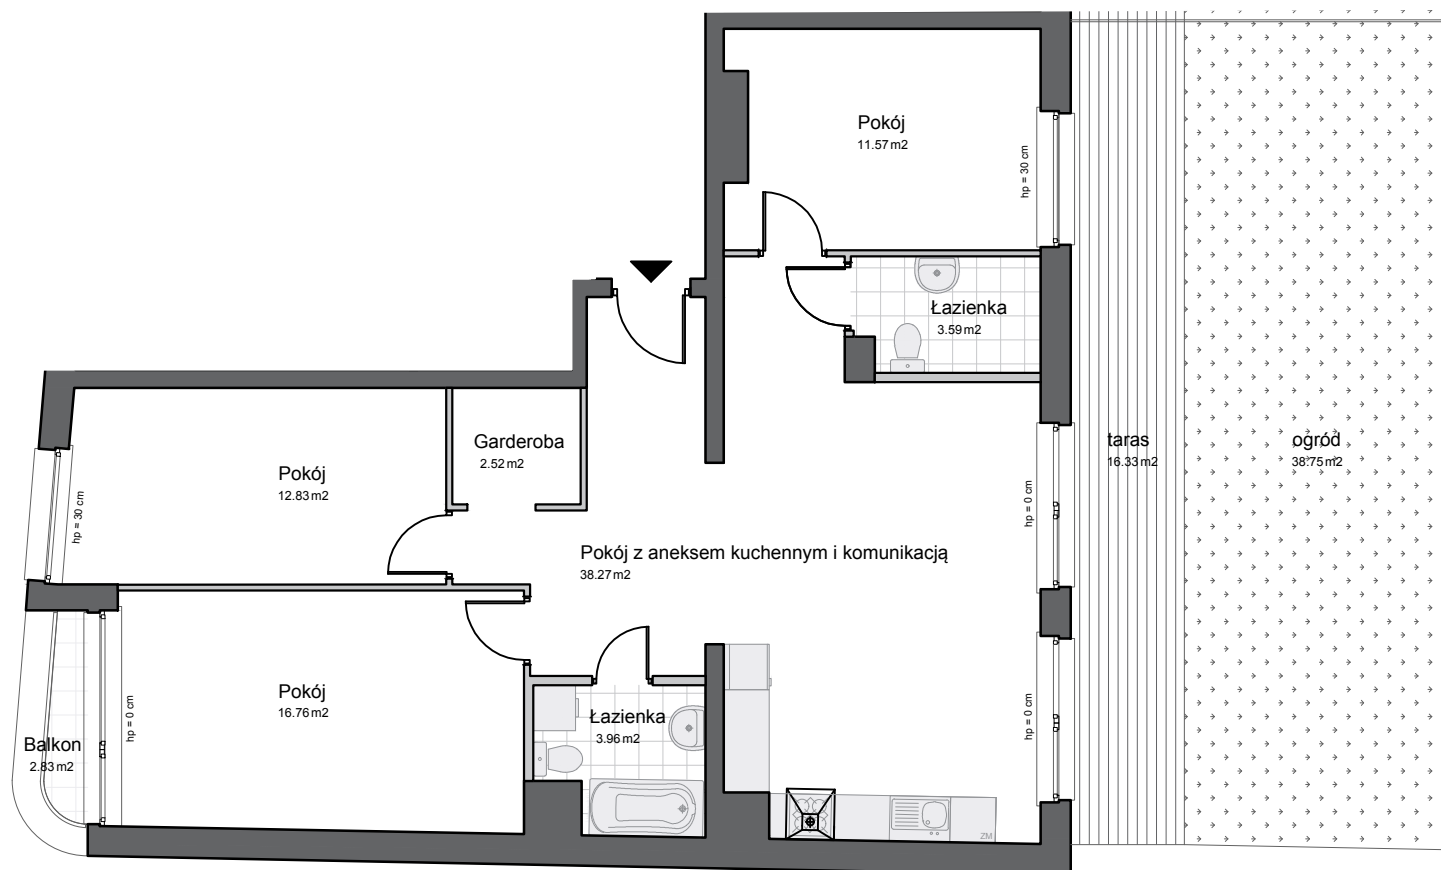

# AWANPORT

A P A R T A M E N T Y

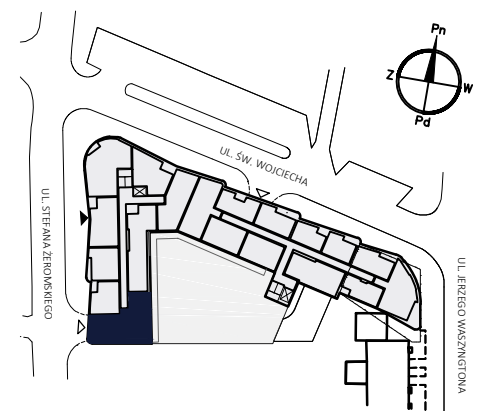

Przedstawione powierzchnie oraz szczegóły rozwiązań architektonicznych zostały podane z projektu. **Możliwy inny podział pomieszczeń.**  
AB Inwestor zastrzega prawo do wprowadzenia zmian. Aranżacja i wyposażenie wnętrza ma charakter poglądowy i nie jest przedmiotem umowy.

APARTAMENT NR: A 105

PIĘTRO NR: 1

POW. UŻYTKOWA: 89,50 m<sup>2</sup>

POW. WEWNĘTRZNA: 93,23 m<sup>2</sup>

[www.abinwestor.pl](http://www.abinwestor.pl)

Tel. 58 621 74 74

Tel. 58 621 79 71