

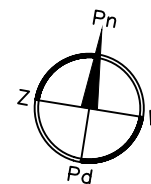


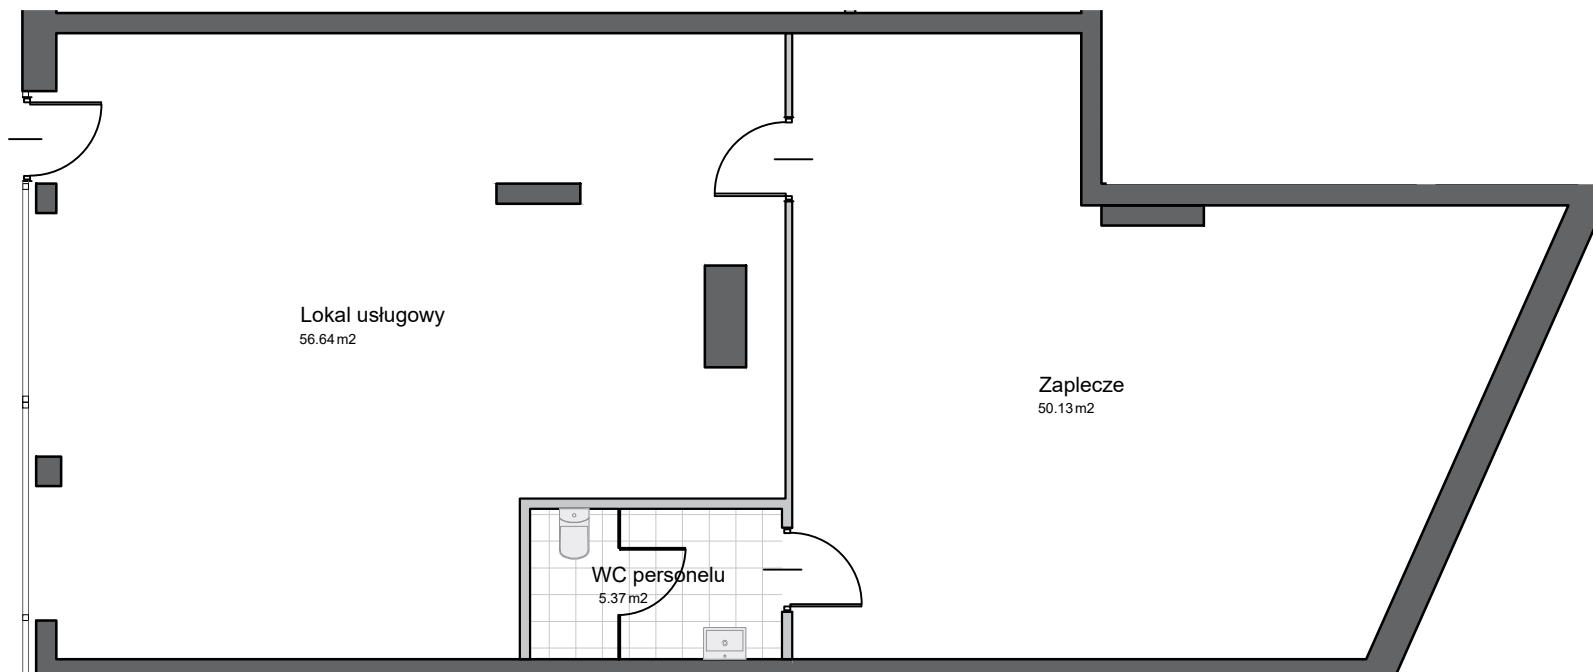

AWANPORT

A P A R T A M E N T Y

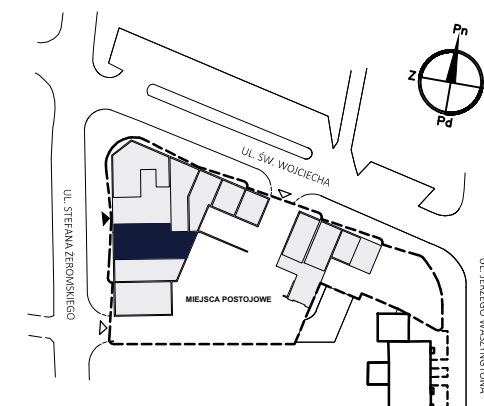

LOKAL USŁUGOWY NR: U3
PARTER
POW. UŻYTKOWA: 112,14 m²
POW. WEWNĘTRZNA: 116,3 m²

Przedstawione powierzchnie oraz szczegóły rozwiązań architektonicznych zostały podane z projektu.
AB Inwestor zastrzega prawo do wprowadzenia zmian. Aranżacja i wyposażenie wnętrza ma charakter poglądowy i nie jest przedmiotem umowy.

www.abinwestor.pl

Tel. 58 621 74 74

Tel. 58 621 79 71